


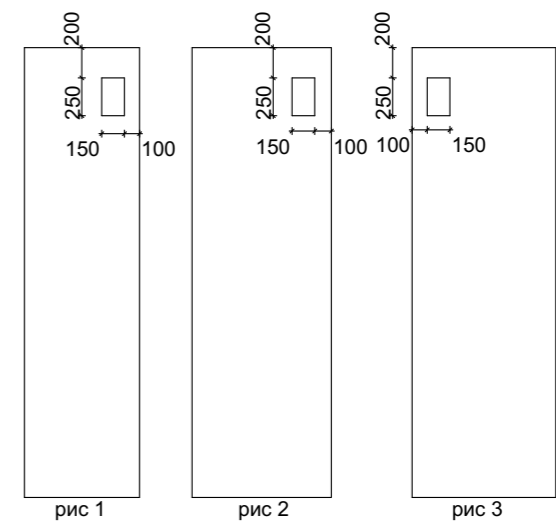
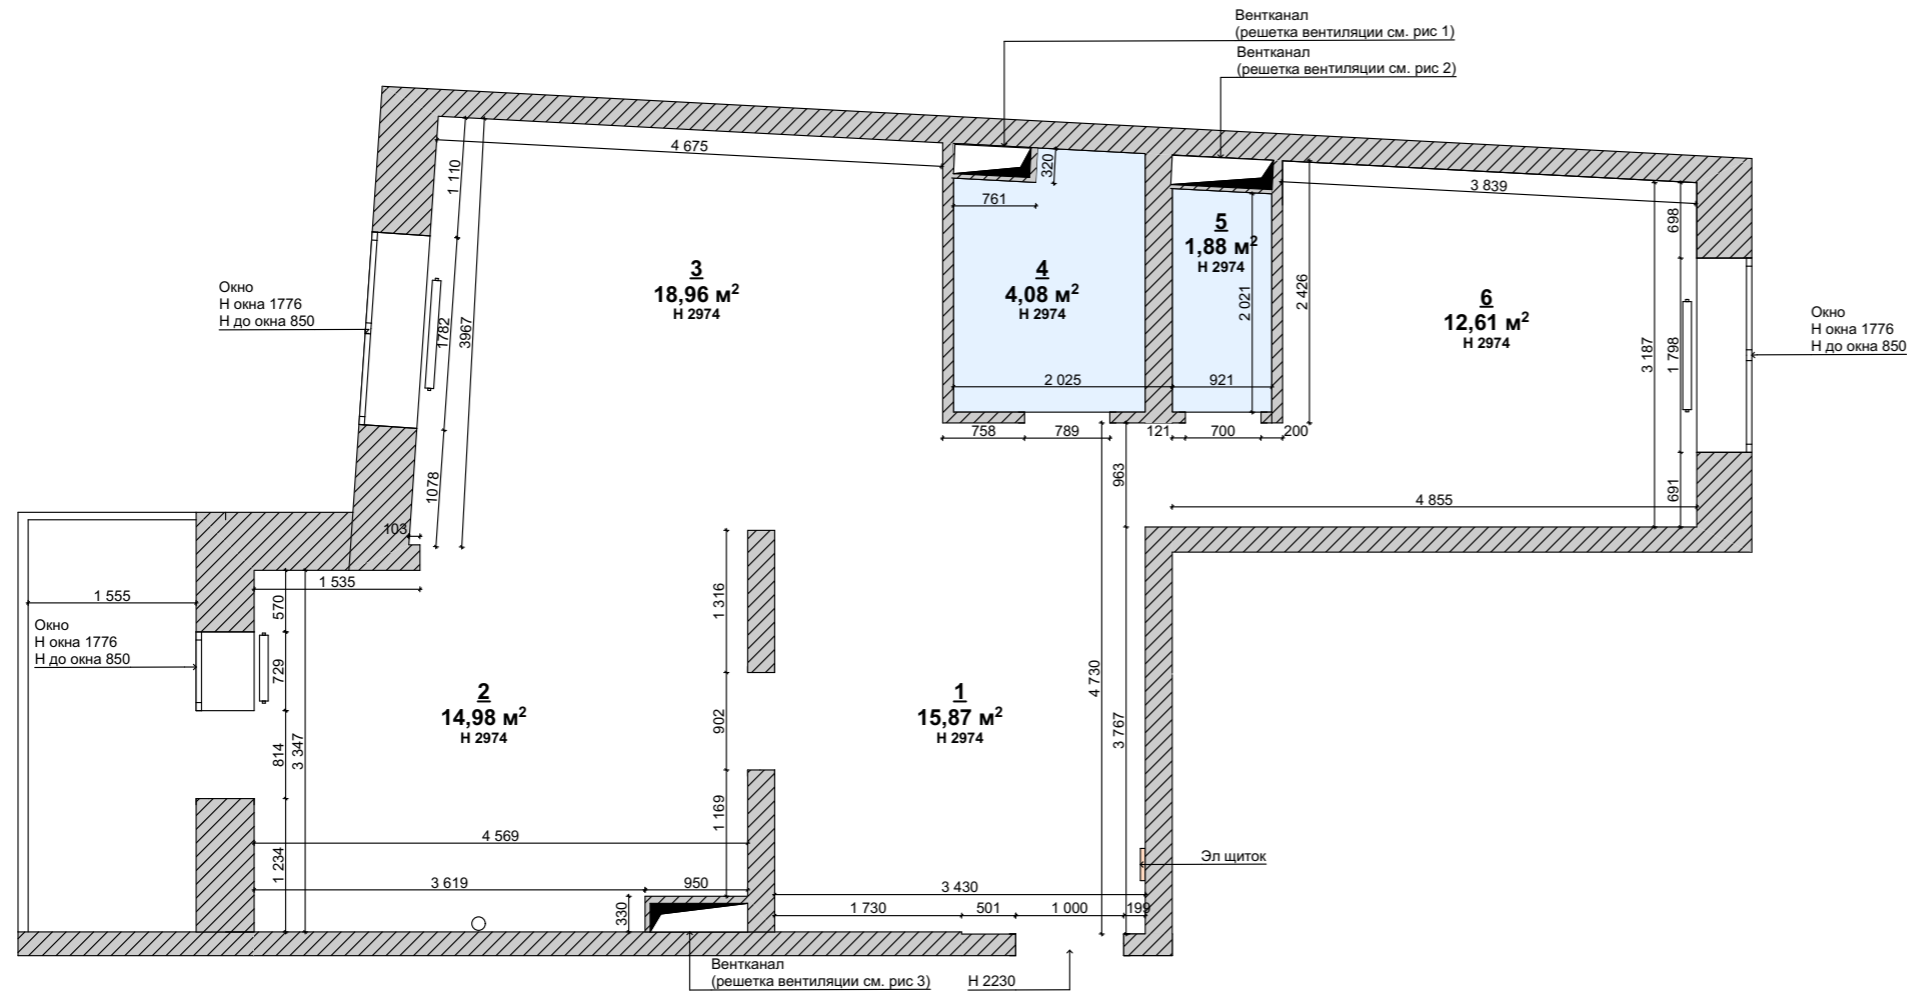


Примечания

Все размеры указаны в миллиметрах.
 Перед началом работ все размеры и отметки проверить по месту.
 Общая S на момент замеров 68,38 м².
 Размеры предоставлены заказчиком.

Условные обозначения:

-  - Несущие стены
-  - Условные границы мокрой зоны
-  - Шахта обменной вентиляции и вытяжки






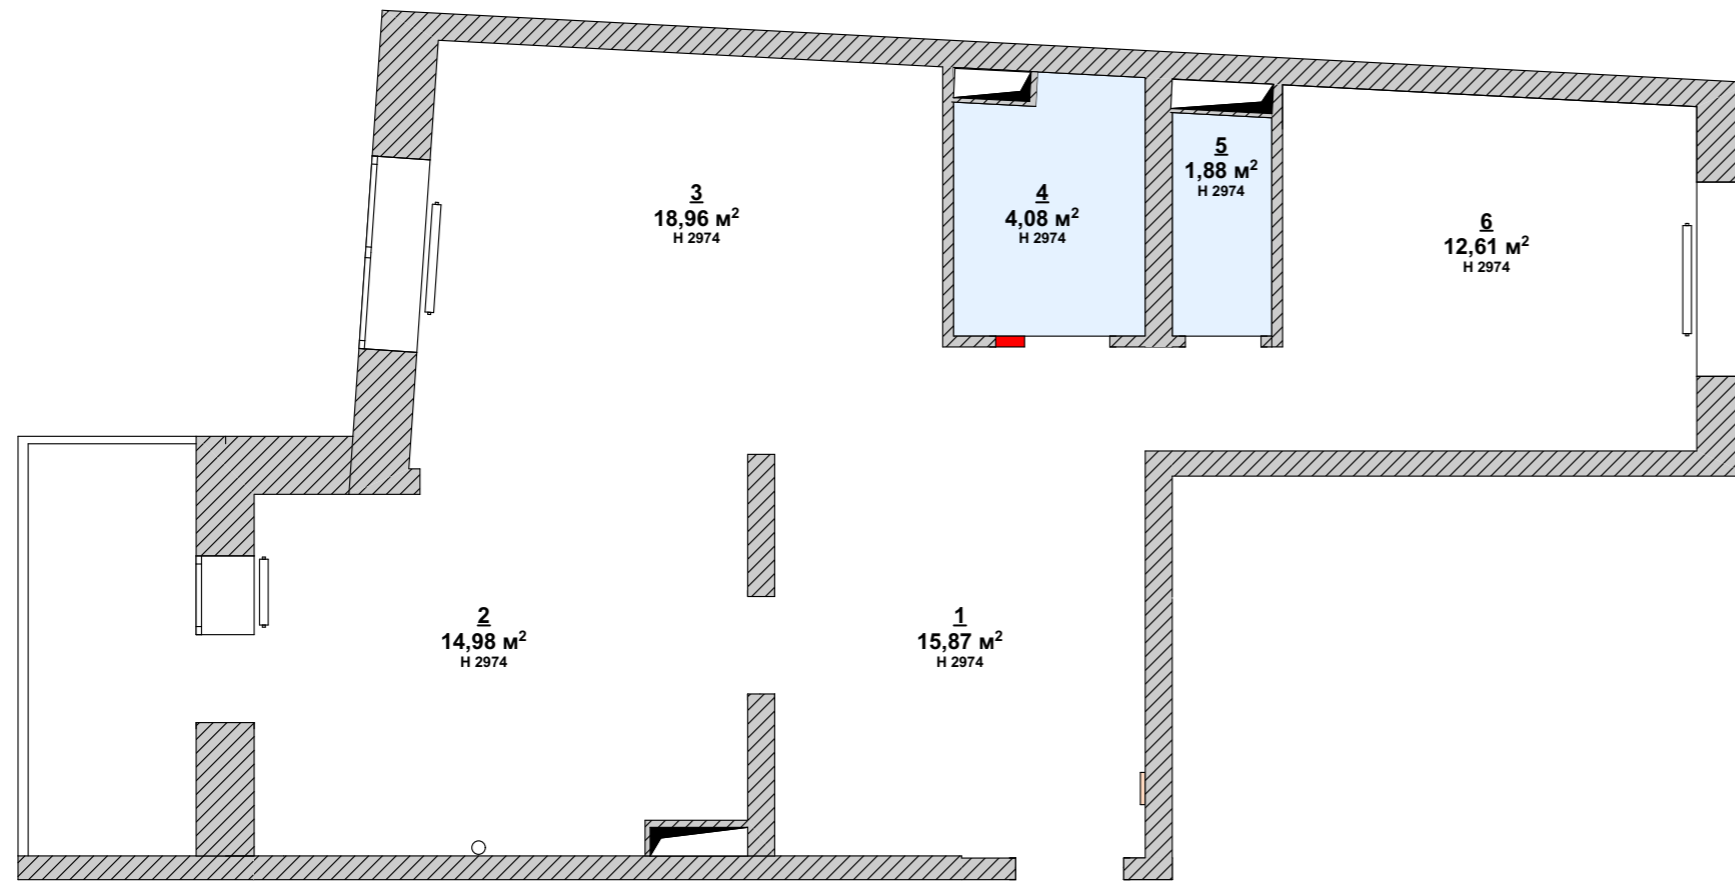
	Дизайнер	Заказчик	Технический проект квартиры мкр-н "Хороший"	Обмерный план	Дата	Масштаб	Лист
	Шамгунова К.Ю.	Ф.И.О.			11.11.2018	1:70	02

Примечания

Все размеры указаны в миллиметрах.
 Перед началом работ все размеры и отметки проверить по месту.
 Общая S на момент замеров -- м².

Условные обозначения:

-  - Несущие стены
-  - Демонтируемые перегородки
-  - Шахта обменной вентиляции и вытяжки



Дизайнер
Шамгунова К.Ю.

Заказчик
Ф.И.О.

Технический проект квартиры
мкр-н "Хороший"

План демонтажа

Дата

11.11.2018

Масштаб

1:70

Лист

03

Примечания

Экспликация помещений		
№	Наименование	S, м
1	Холл	14,20
2	Гардеробная	2,03
3	Кухня-столовая	14,98
4	Гостиная	17,78
5	Ванная	3,68
6	Санузел	1,68
7	Спальня	12,61
8	Лоджия	5,93
		72,89 м ²

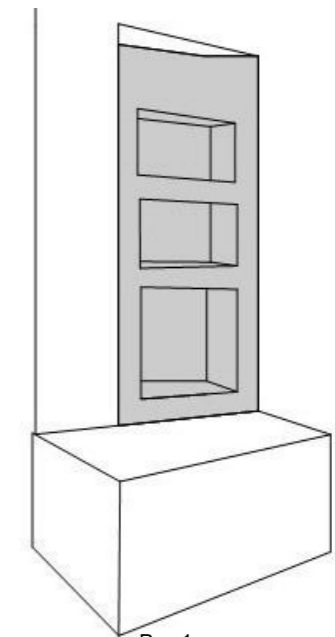
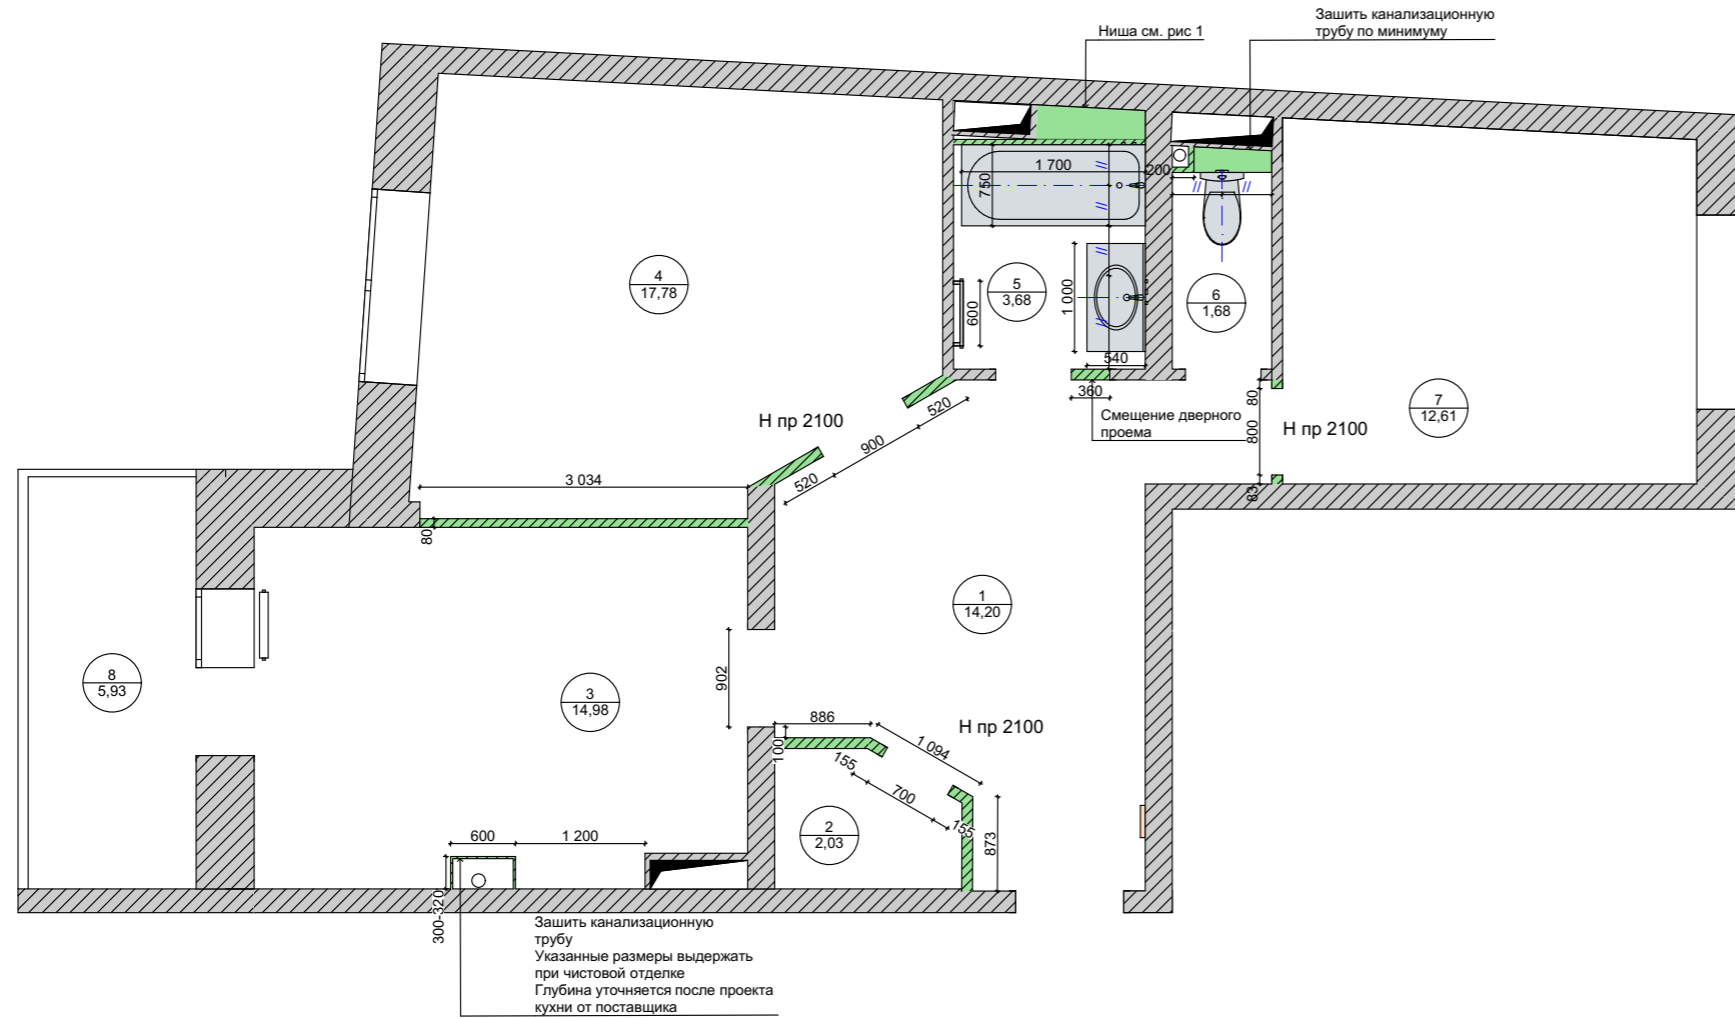





Рис 1
(точный размер ниши определить после выбора плитки)

Все размеры указаны в миллиметрах.
Перед началом работ все размеры и отметки проверить по месту.
При несоответствии размеров и отметок согласовать с дизайнером-автором проекта.

Условные обозначения:


-  -Несущие стены
-  -Возводимые перегородки
-  -Шахта обменной вентиляции и вытяжки

Дизайнер	Заказчик	Технический проект квартиры мкр-н "Хороший"	План возводимых перегородок с экспликацией	Дата	Масштаб	Лист
Шамгунова К.Ю.	Ф.И.О.			11.11.2018	1:70	04

Примечания

Экспликация помещений

№	Наименование	S, м
1	Холл	14,20
2	Гардеробная	2,03
3	Кухня-столовая	14,98
4	Гостиная	17,78
5	Ванная	3,68
6	Санузел	1,68
7	Спальня	12,61
8	Лоджия	5,93
		72,89 м ²

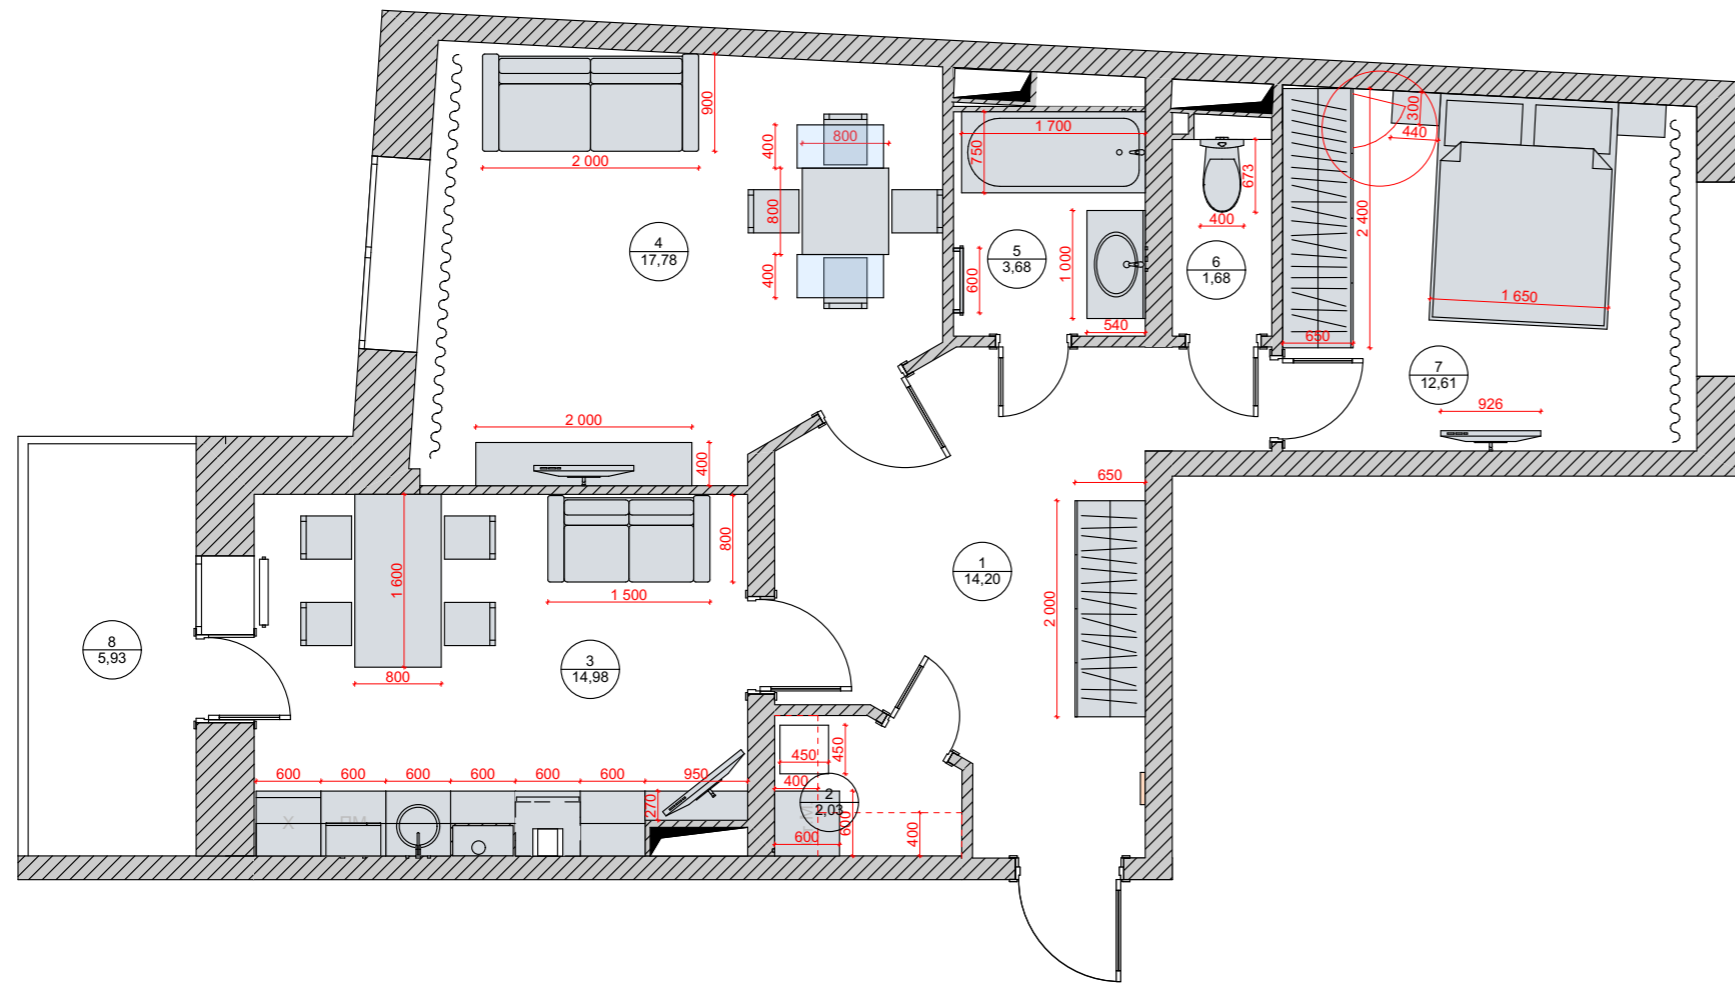

Предлагаемые варианты расстановки техники на кухне обсудить с производителями мебели и строительными подрядчиками.

Все размеры указаны в миллиметрах.
 На проекте указаны рекомендуемые размеры мебели. В случае несоответствия размеров по мебели, возможны неудобные проходы между комнатами и неверно выведенные выключатели и розетки для электрики.

Дизайнер
Шамгунова К.Ю.

Заказчик
Ф.И.О.

Технический проект квартиры
мкр-н "Хороший"

План расстановки мебели с размерами

Дата
11.11.2018

Масштаб
1:70




Лист
05


Примечания

Экспликация помещений

№	Наименование	S, м
1	Холл	14,20
2	Гардеробная	2,03
3	Кухня-столовая	14,98
4	Гостиная	17,78
5	Ванная	3,68
6	Санузел	1,68
7	Спальня	12,61
8	Лоджия	5,93
		72,89 м ²

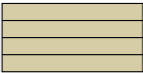Условные обозначения:

	-Ламинат	-35,85 м ²
	-Плитка	-36,58 м ²
	-Плинтус напольный	-49,46 п.м.

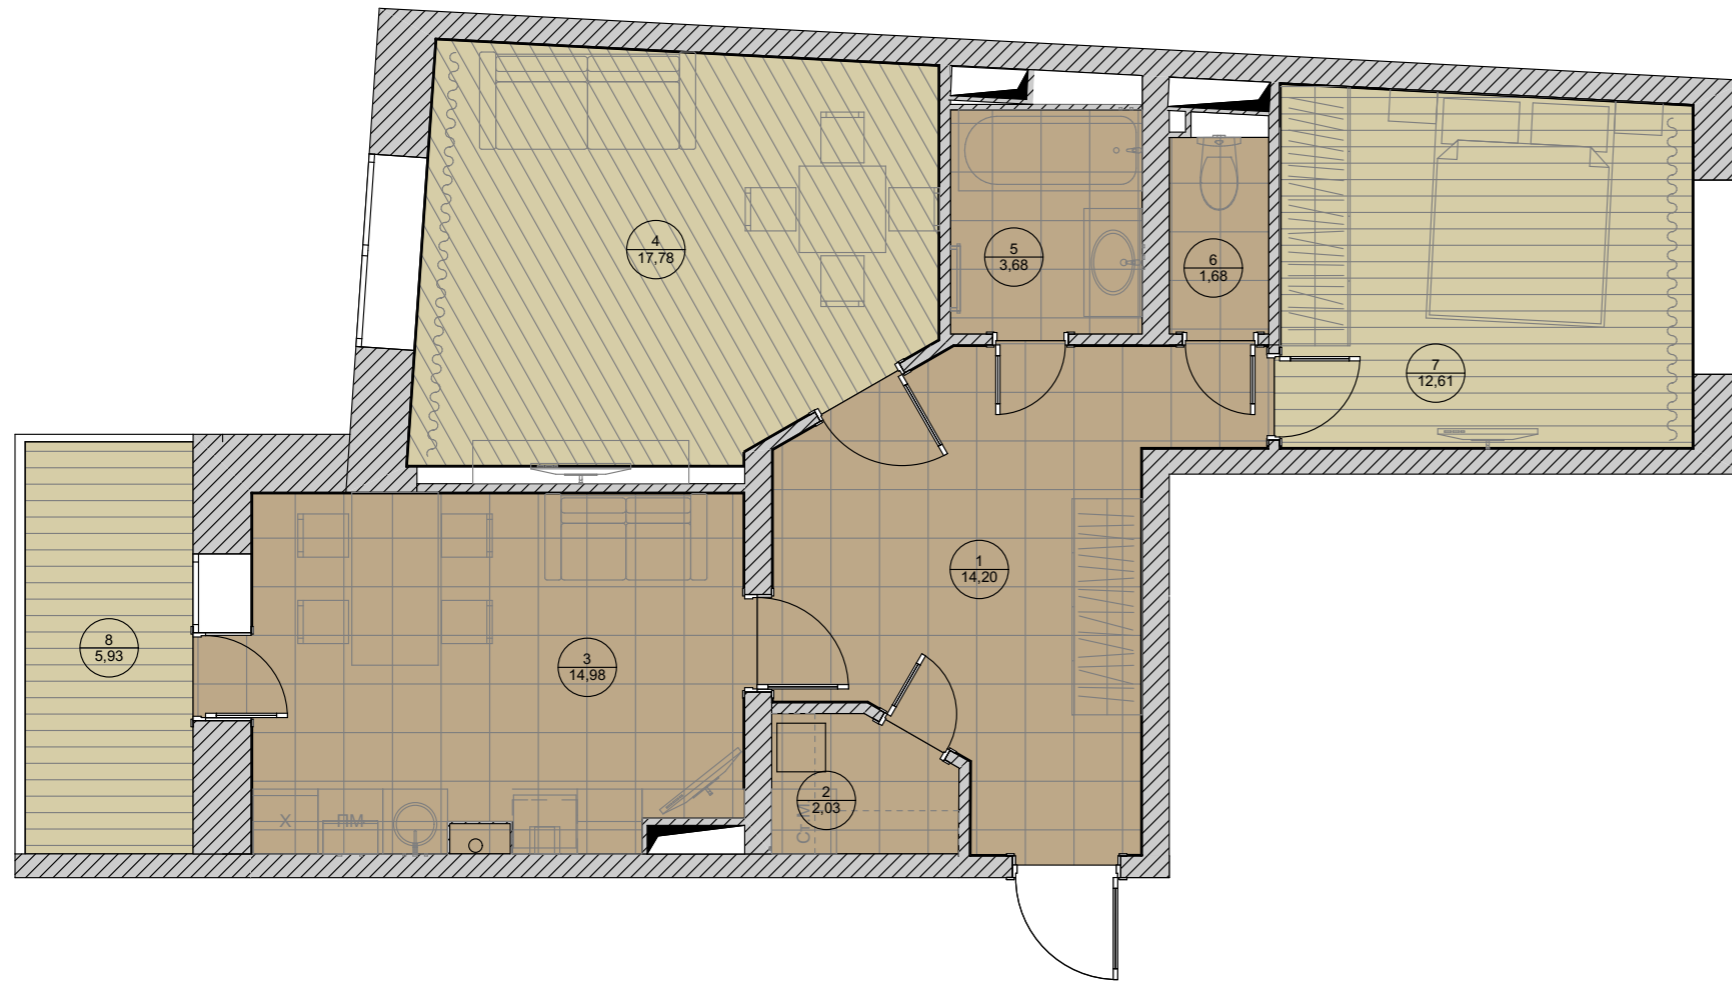

Все размеры указаны в миллиметрах.
 Перед началом работ все размеры и отметки проверить по месту.
 Штывы напольных покрытий выполняются по уровню середины дверного полотна.
 При устройстве стяжек учитывать разную толщину напольных покрытий.
 Пол в санузле: предусмотреть порог или залить стяжку с уклоном 2° от входной двери или сделать уровень пола ниже, чем в остальных помещениях.
 Цвет затирки подбирать под цвет плитки.

Дизайнер
Шамгунова К.Ю.

Заказчик
Ф.И.О.

Технический проект квартиры
мкр-н "Хороший"

План полов с указанием типа напольного
покрытия

Дата
11.11.2018

Масштаб
1:70


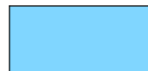
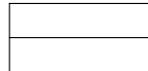

Лист
06


Примечания

Экспликация помещений

№	Наименование	S, м
1	Холл	14,20
2	Гардеробная	2,03
3	Кухня-столовая	14,98
4	Гостиная	17,78
5	Ванная	3,68
6	Санузел	1,68
7	Спальня	12,61
8	Лоджия	5,93
		72,89 м ²

Условные обозначения:

	- Натяжной потолок	-63,10 м ²
	- Опуск потолка ГКЛ (точную высоту определить после проекта кухни от поставщика)	-2,43 м ²
	- Панели / Вагонка	-5,93 м ²
	- плинтус потолочный	- 63,63 п.м.

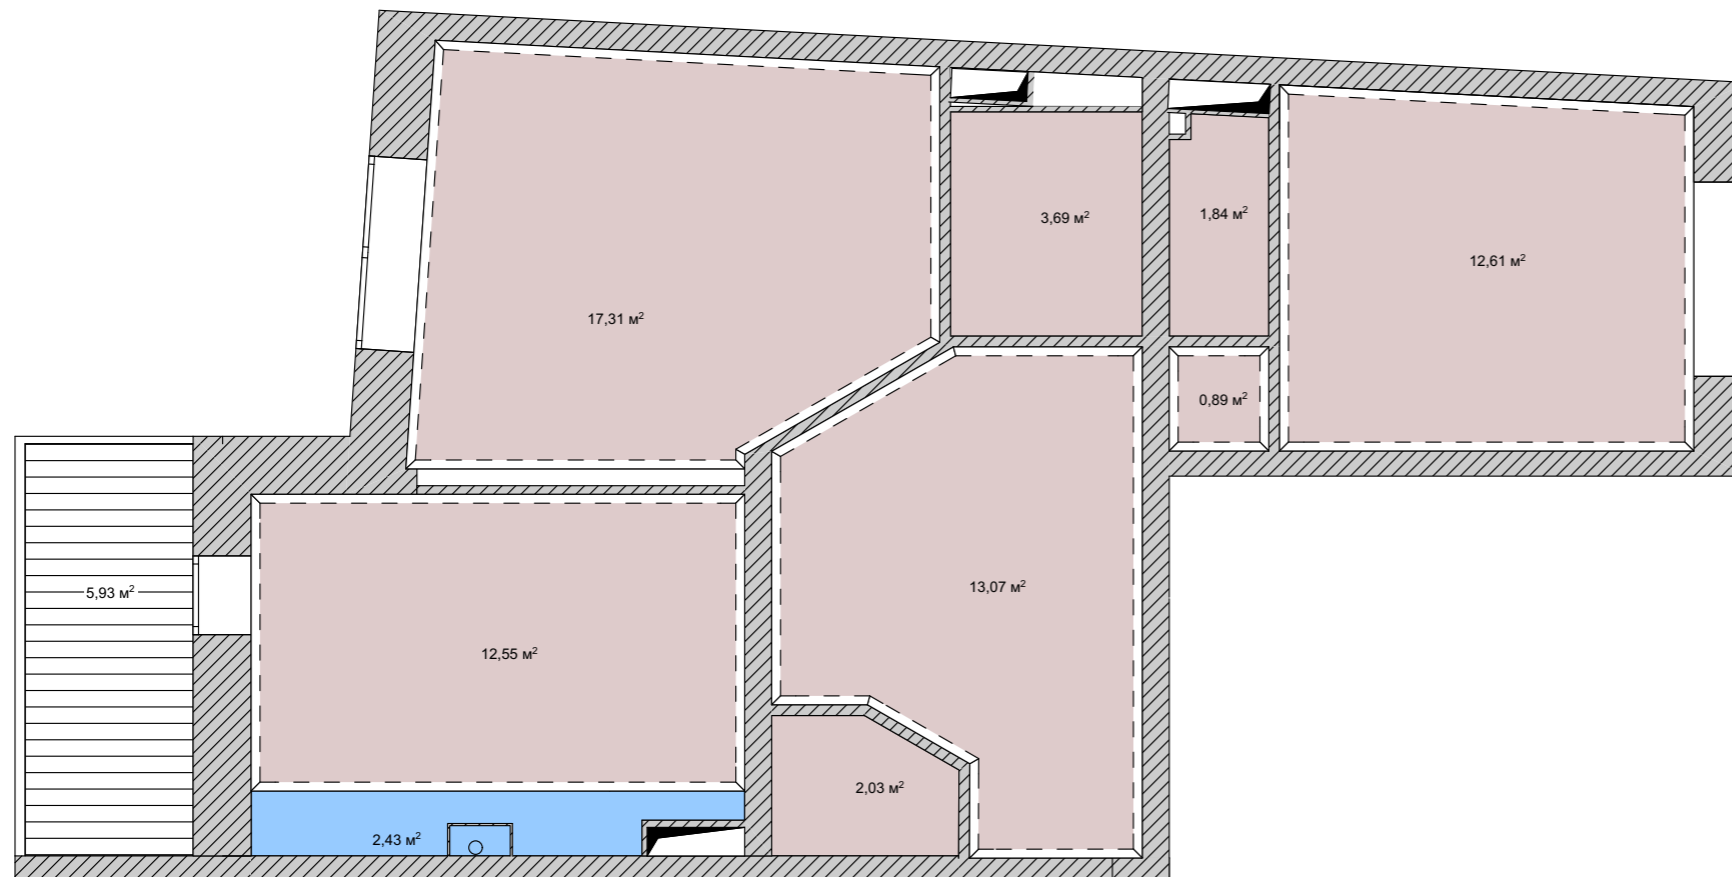


Все размеры указаны в миллиметрах.
 Перед началом работ все размеры и отметки проверить по месту.
 Расположение вентилятора в санузле определить по месту.
 Потолки сложной формы разметить и согласовать с заказчиком.
 Зашить потолки по минимуму.
 В ванной потолки зашить по верхнему ряду плитки

Дизайнер	Заказчик	Технический проект квартиры мкр-н "Хороший"	План потолков с указанием типа используемого материала	Дата	Масштаб	Лист
Шамгунова К.Ю.	Ф.И.О.			11.11.2018	1:70	07

Примечания

Экспликация помещений		
№	Наименование	S, м
1	Холл	14,20
2	Гардеробная	2,03
3	Кухня-столовая	14,98
4	Гостиная	17,78
5	Ванная	3,68
6	Санузел	1,68
7	Спальня	12,61
8	Лоджия	5,93
		72,89 м ²

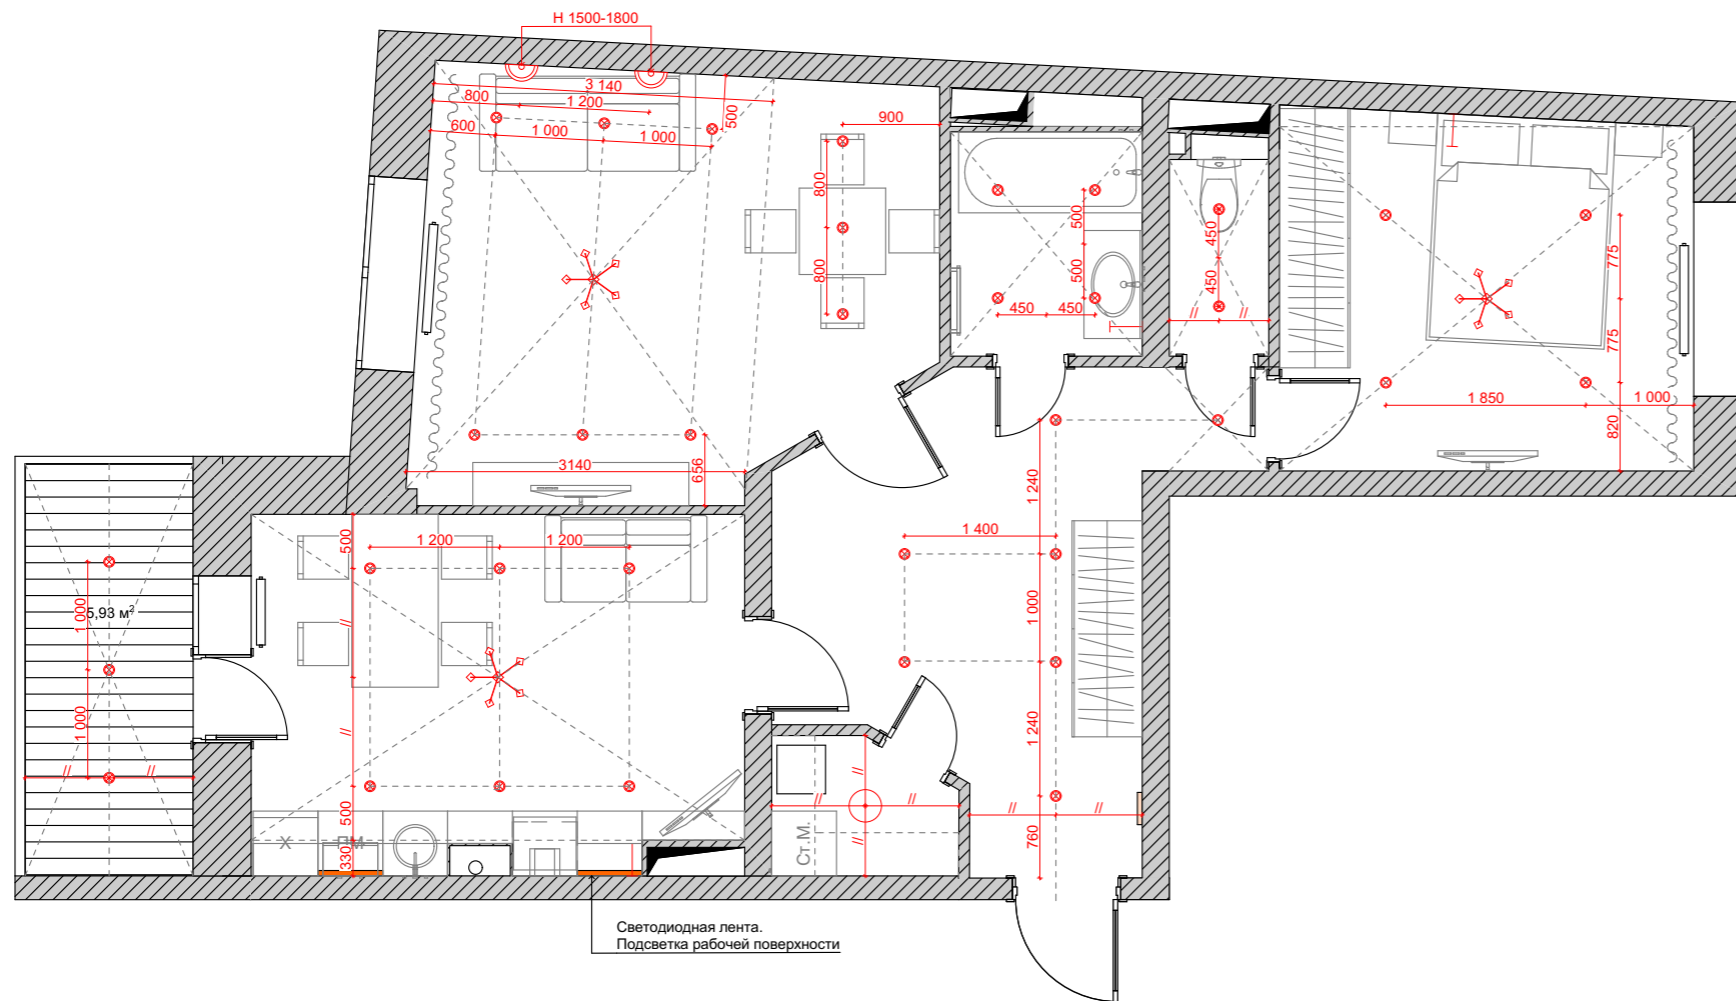

Вид	Наименование	Кол-во
	Люстра потолочная	3
	Настенный светильник (бра)	2
	Потолочный светильник	1
	Точечный светильник	35
	Электровывод	2

Уточнить необходимость электровывода в ванной для зеркала после выбора конкретной модели зеркала

Свет на лоджии согласовать со строителями

Все размеры указаны в миллиметрах.

Перед началом работ все размеры и отметки проверить по месту.

Разметить места расположения потолочных светильников и согласовать с заказчиком

Технические характеристики светильников уточнить в инструкции от производителя.

Дизайнер
Шамгунова К.Ю.

Заказчик
Ф.И.О.

Технический проект квартиры
мкр-н "Хороший"

План размещения электроустановочных
изделий и осветительных приборов

Дата
11.11.2018

Масштаб
1:70

Лист
08



Примечания

Экспликация помещений

№	Наименование	S, м
1	Холл	14,20
2	Гардеробная	2,03
3	Кухня-столовая	14,98
4	Гостиная	17,78
5	Ванная	3,68
6	Санузел	1,68
7	Спальня	12,61
8	Лоджия	5,93
		72,89 м²

Все размеры указаны в миллиметрах.
 Перед началом работ все размеры и отметки проверить по месту.
 Лист читать совместно с планом размещения электроустановочных изделий и осветительных приборов. См. Лист 09.
 Размеры даны от центра групп розеток и выключателей.
 Все выключатели, если не указано другое, расположить на высоте 900мм от уровня чистого пола.
 Розетки и выключатели устанавливаются блоками.
 Расположение вентилятора в Ванной комнате определить по месту.
 Свет и вентилятор в Ванной комнате включаются отдельно.

Дизайнер	Заказчик	Технический проект квартиры мкр-н "Хороший"	План выключателей с указанием включения групп светильников
Шамгунова К.Ю.	Ф.И.О.		


Дата	Масштаб	Лист
11.11.2018	1:70	09

Примечания

Экспликация помещений		
№	Наименование	S, м
1	Холл	14,20
2	Гардеробная	2,03
3	Кухня-столовая	14,98
4	Гостиная	17,78
5	Ванная	3,68
6	Санузел	1,68
7	Спальня	12,61
8	Лоджия	5,93
		72,89 м ²

Вид	Наименование	Кол-во
	Выключатель 1-й	6
	Выключатель 2-й	7

Вид	Наименование	Кол-во
	Интернет-розетка	3
	Розетка	29
	ТВ Розетка	3

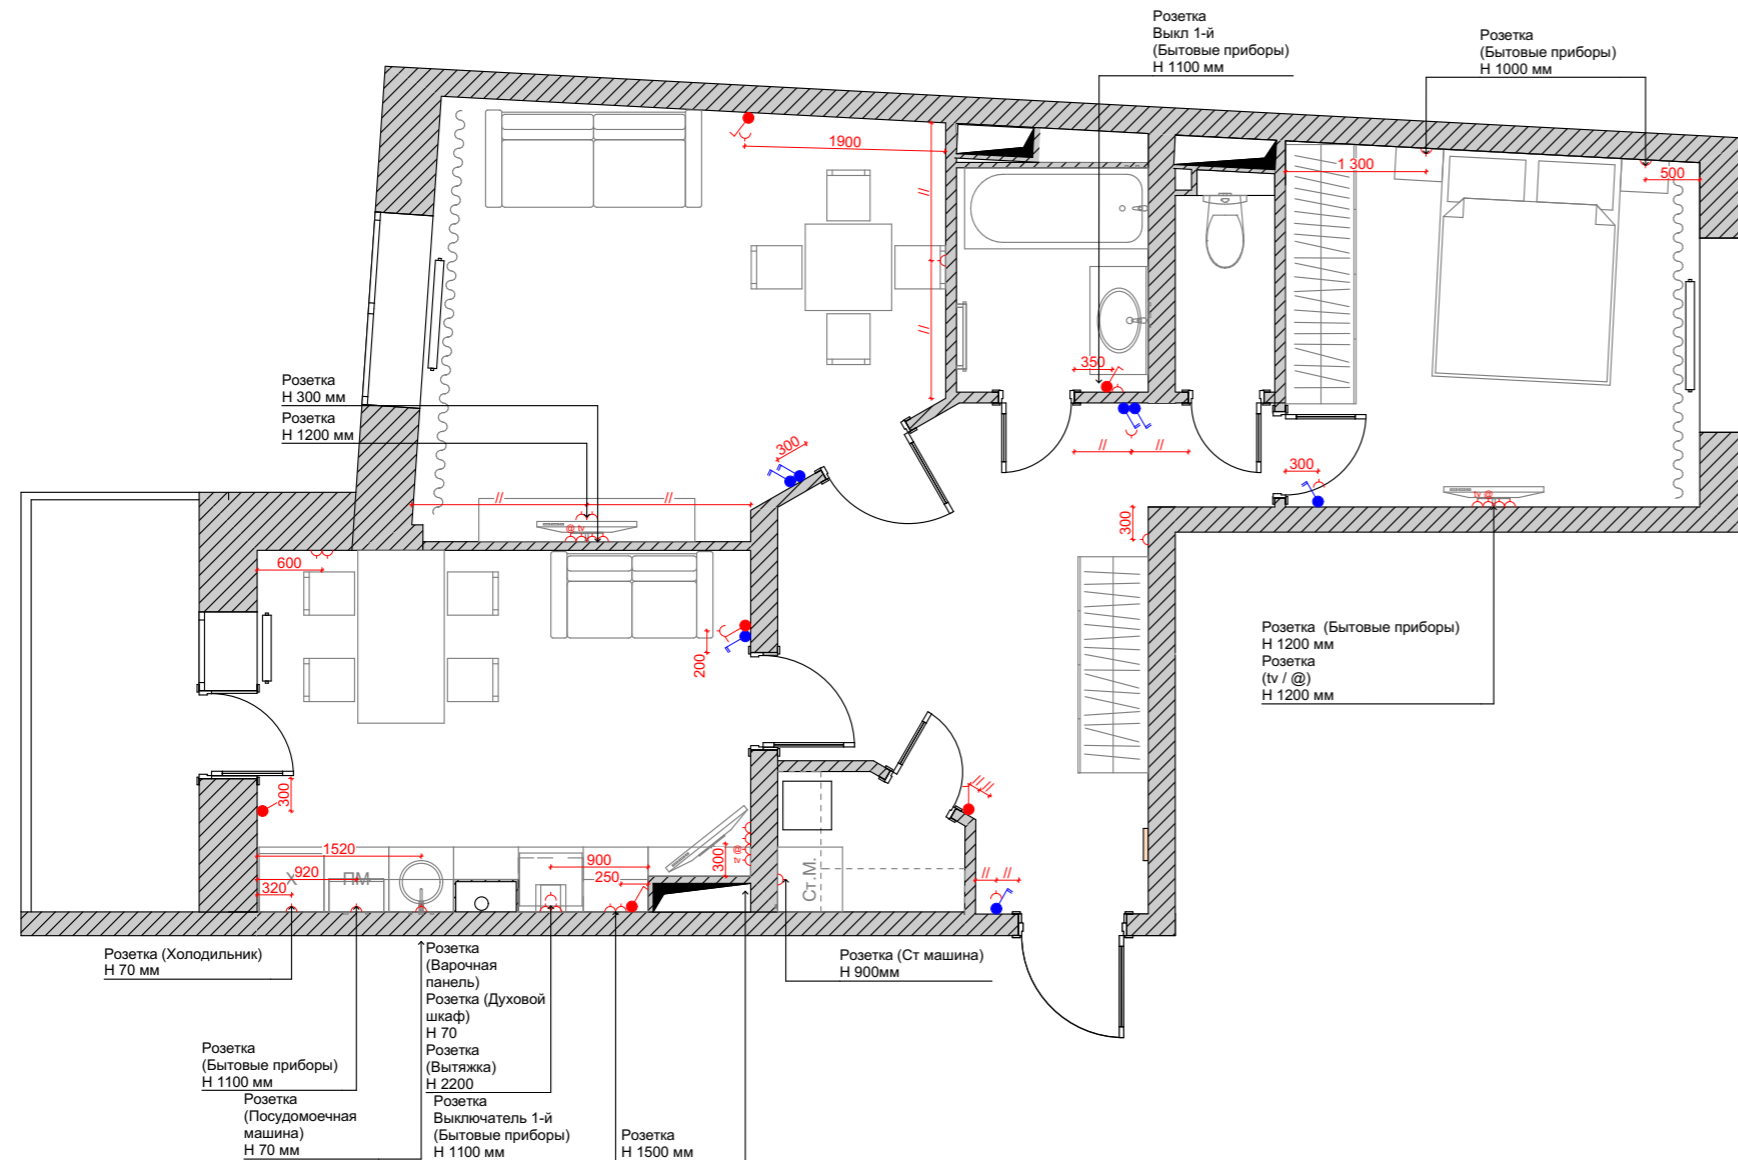

Все размеры указаны в миллиметрах.
 Перед началом работ все размеры и отметки проверить по месту.
 При несоответствии размеров и отметок согласовать с дизайнером-автором проекта.
 Все розетки, если не указано другое, расположить на высоте 300мм от уровня чистого пола.
 Все розетки и выключатели устанавливаются блоками.
 Размеры даны от центра групп розеток и выключателей.
 Точное расположение выводов под вентиляторы определить по месту.
Согласовать необходимость TV розеток.

Дизайнер	Заказчик	Технический проект квартиры мкр-н "Хороший"	План размещения электрических розеток и электровыводов с привязкой геометрических размеров (план электрики)	Дата	Масштаб	Лист
Шамгунова К.Ю.	Ф.И.О.			11.11.2018	1:70	10